



PEALTVAADE

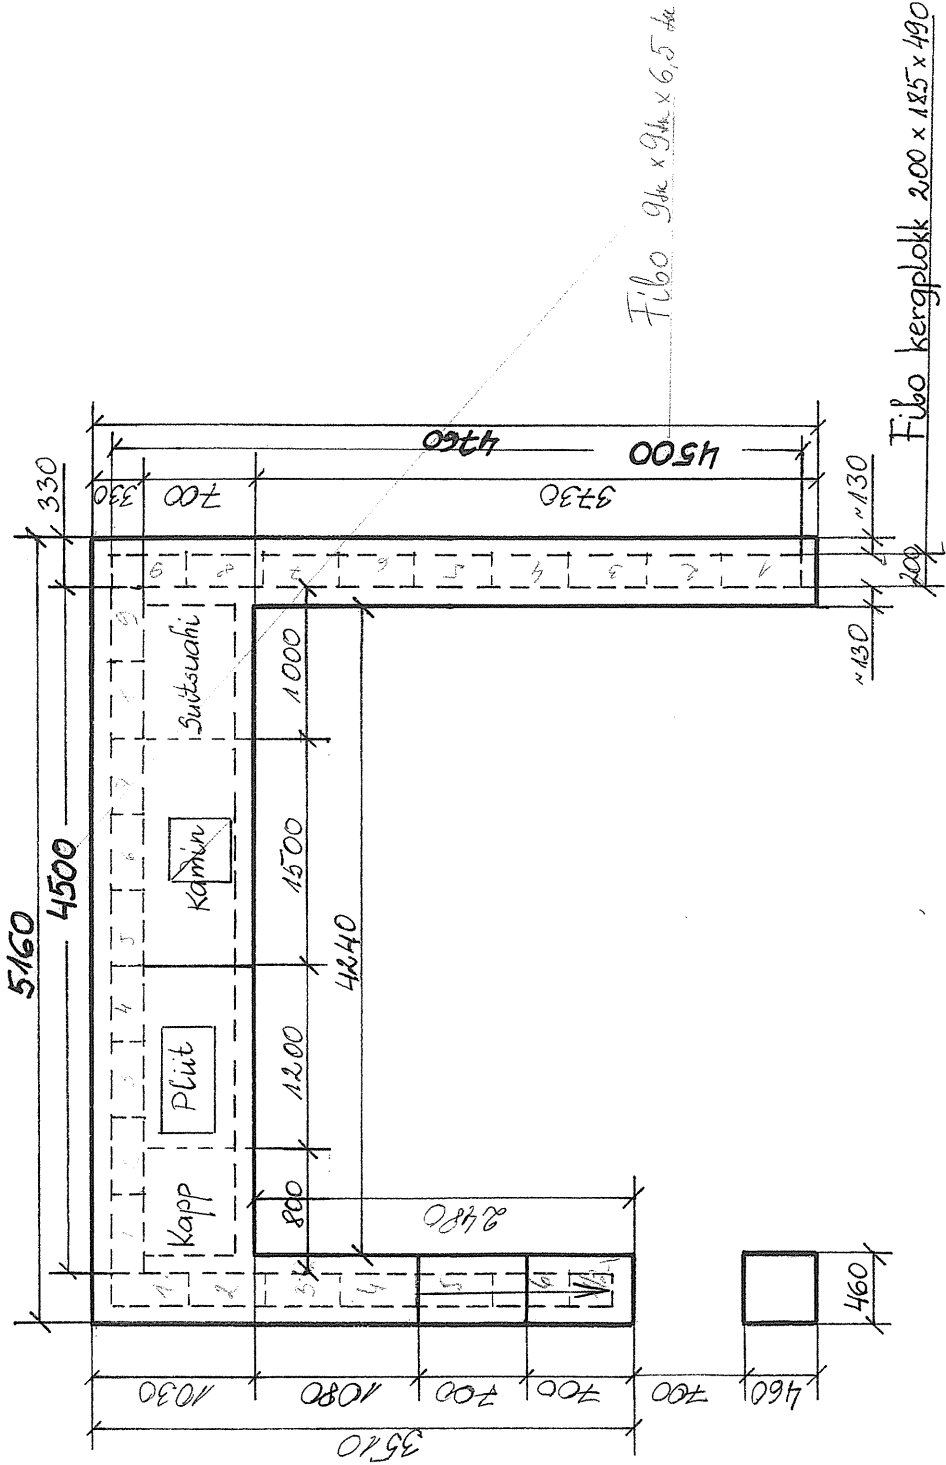


1:50 2,5 m²

PAREMPOOLNE VÄLISSEIN

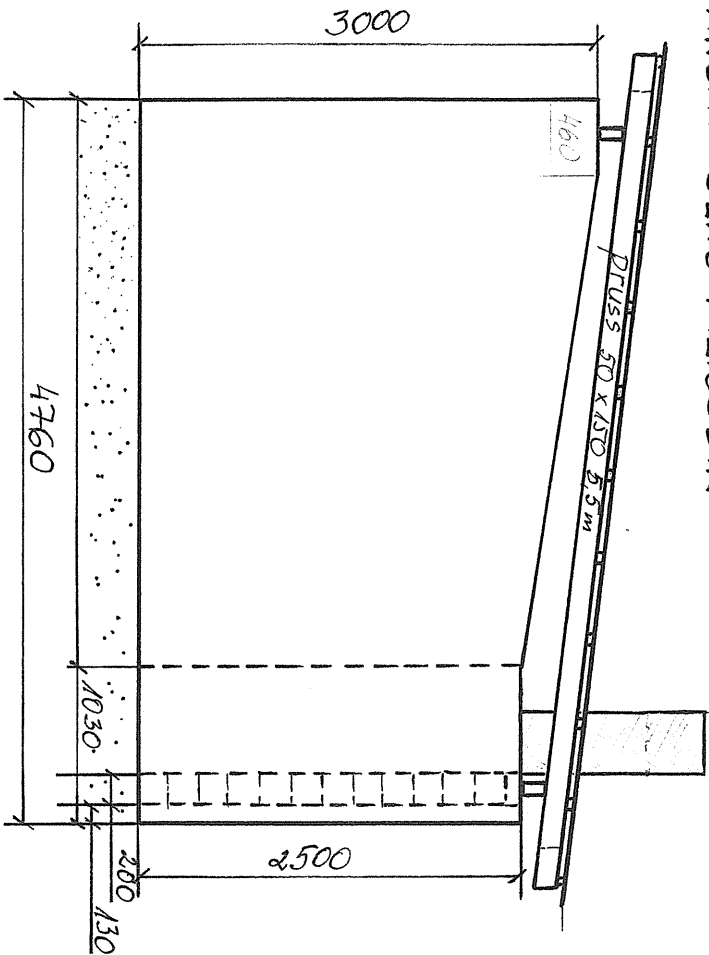


VASAKPOOLNE VÄLISSEIN

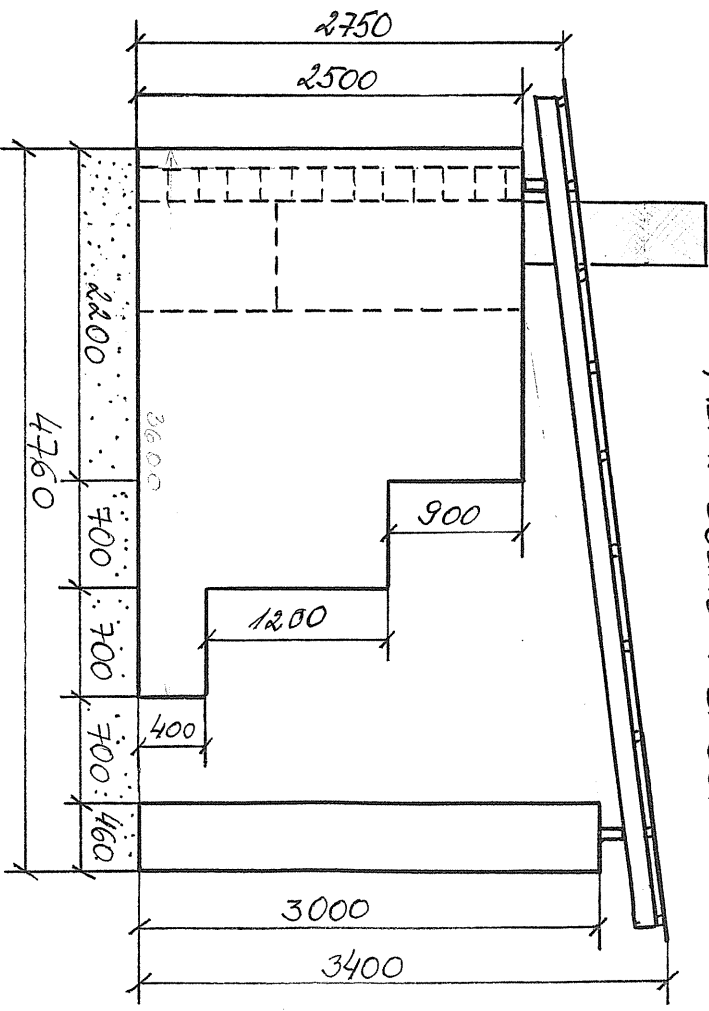


1:50 25.11.15

EESTVAADE

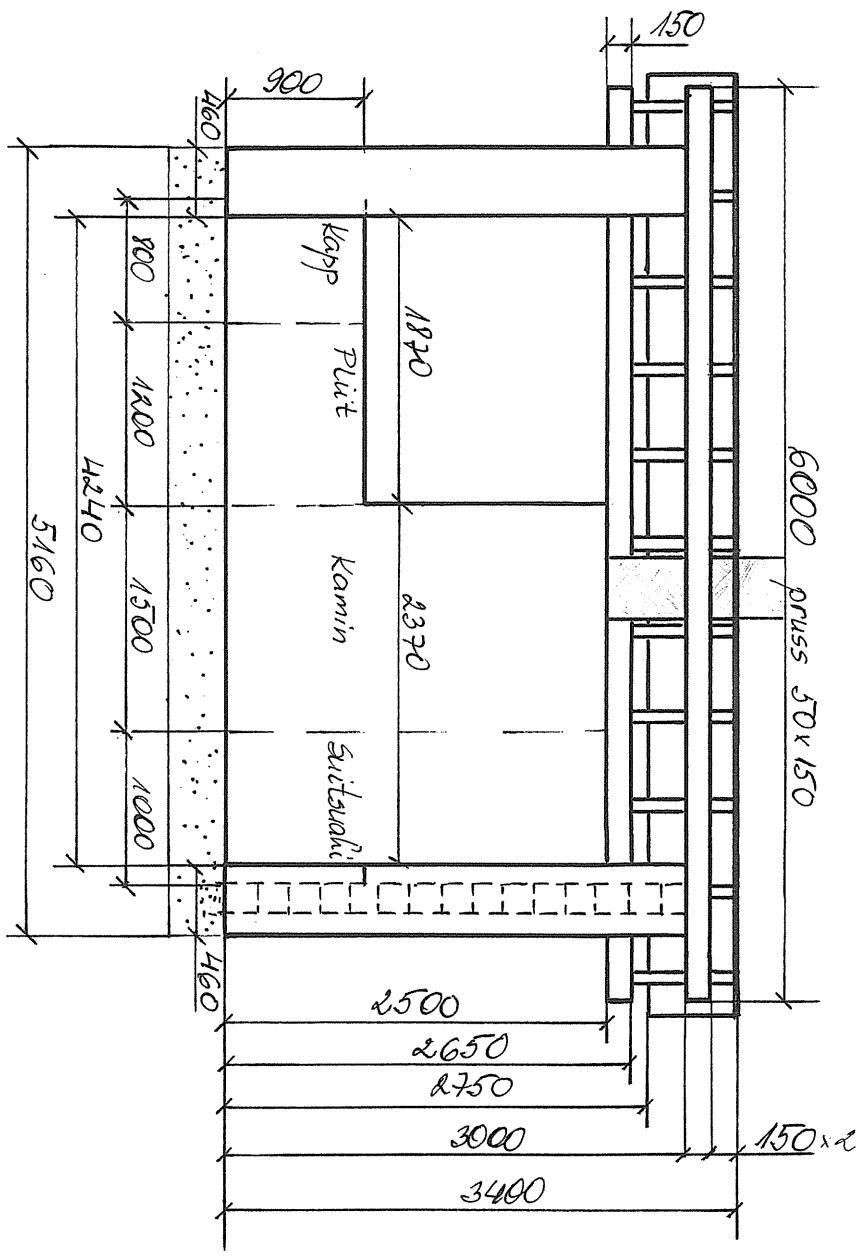

1:50 26.04.11

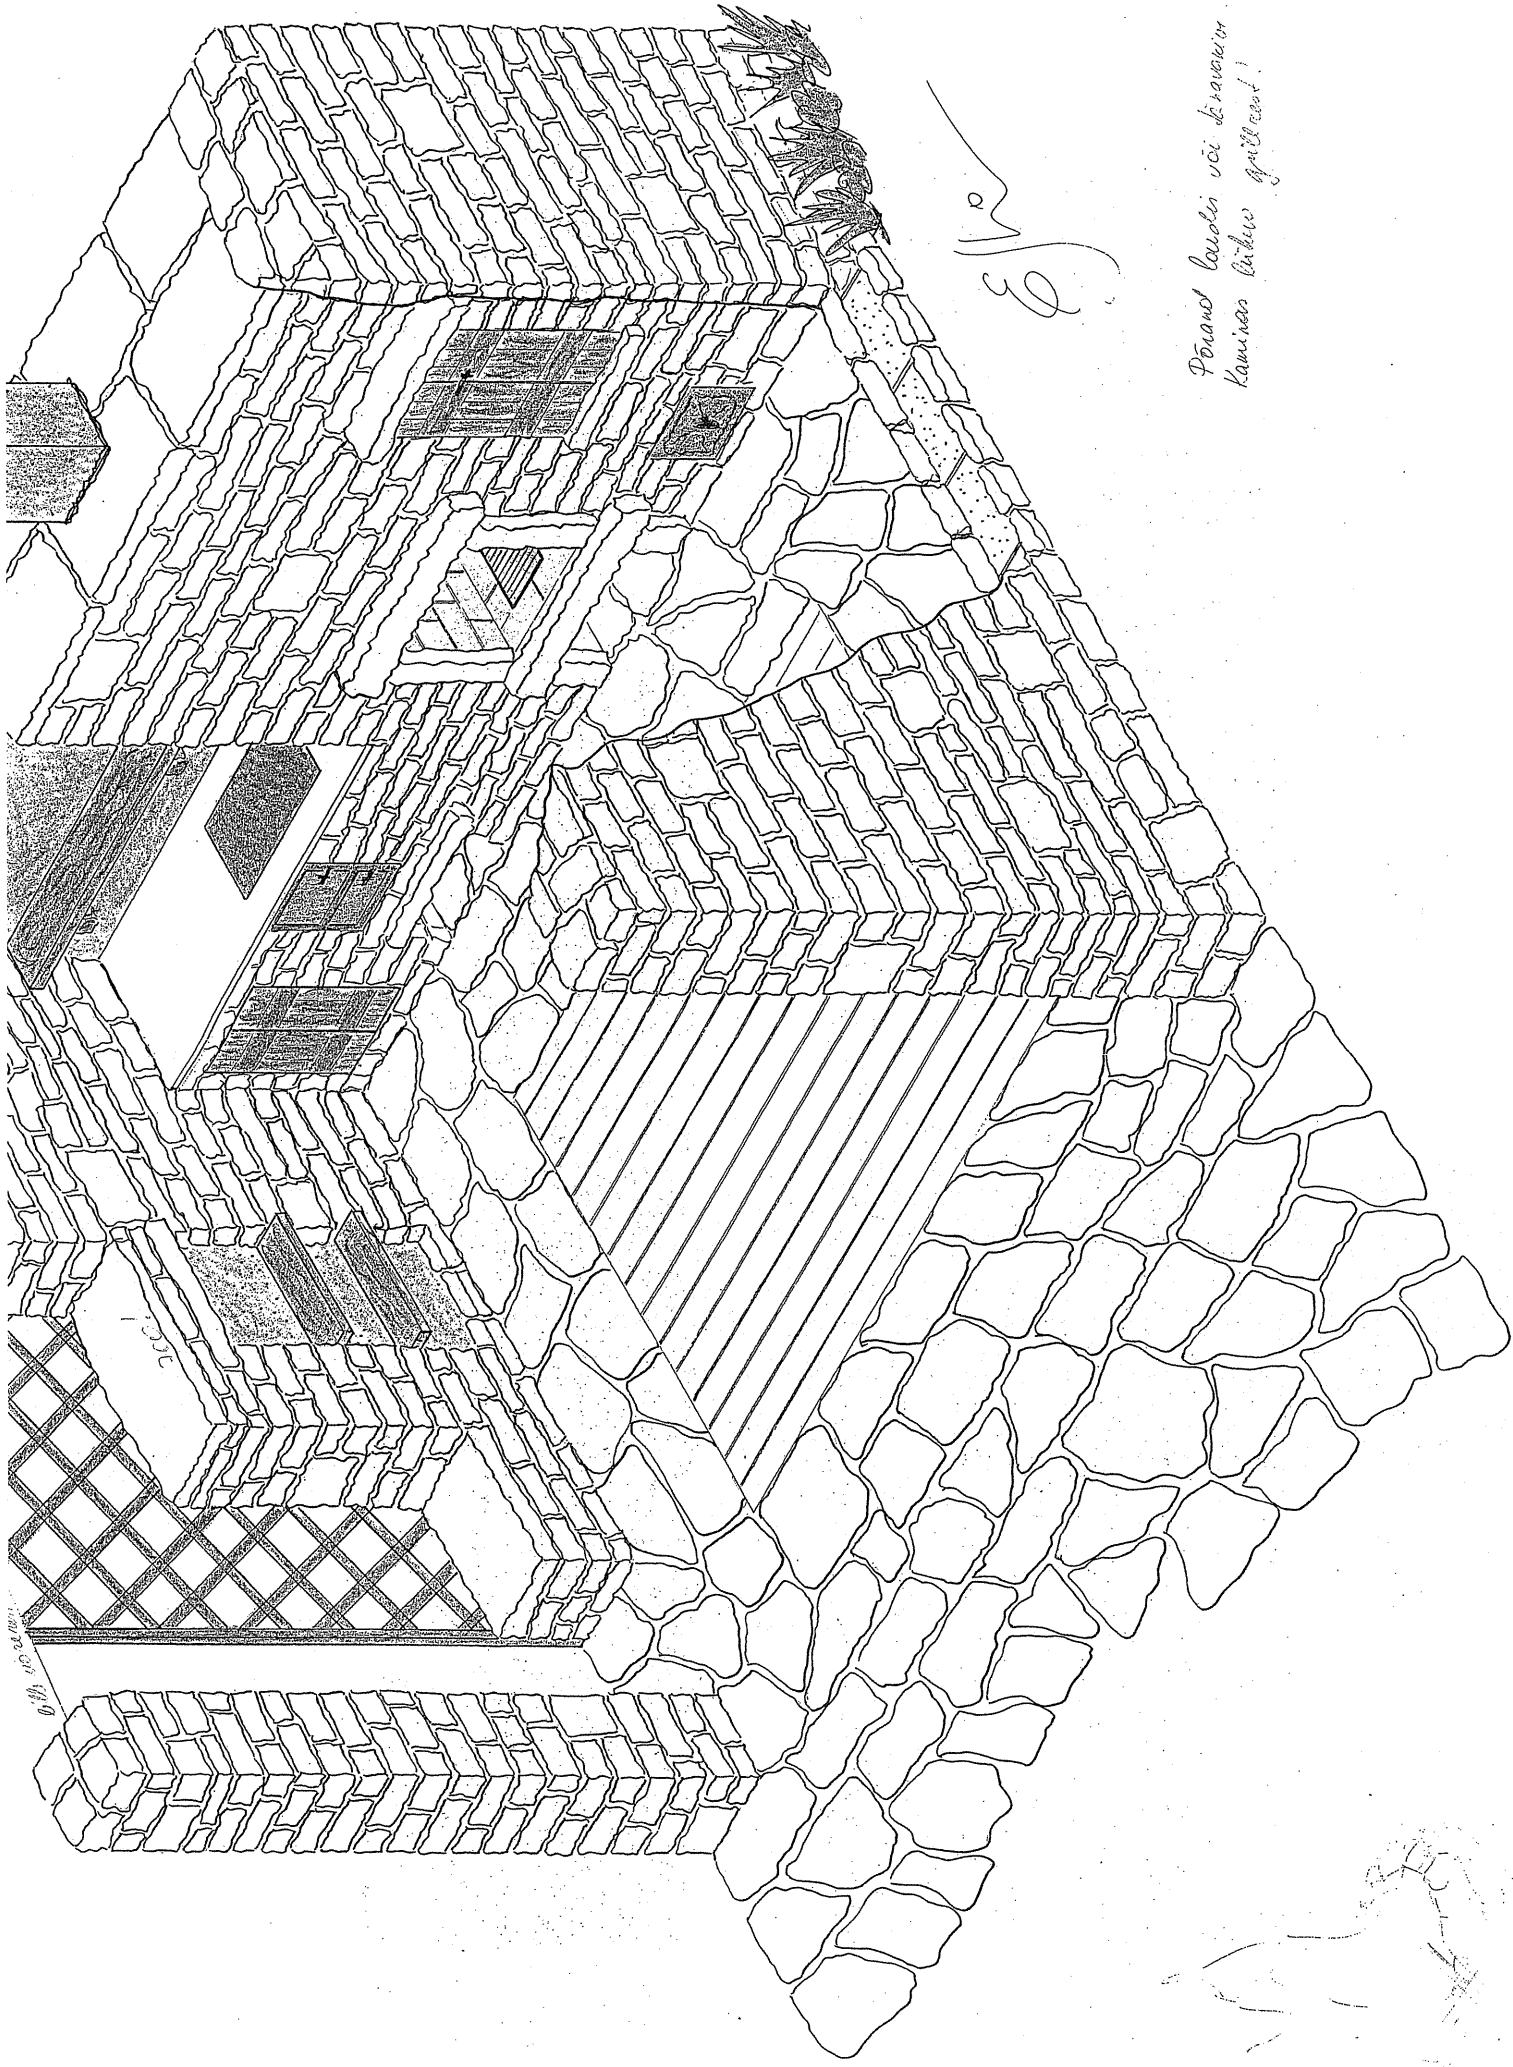

Pöytä laulun vii kirjain
kainon kirkon kirkon!

10
11

1000
1000
1000